



ΕΦΗΜΕΡΙΣ ΤΗΣ ΚΥΒΕΡΝΗΣΕΩΣ

ΤΗΣ ΕΛΛΗΝΙΚΗΣ ΔΗΜΟΚΡΑΤΙΑΣ

ΤΕΥΧΟΣ ΤΕΤΑΡΤΟ **Αρ. Φύλλου 642**

4 Οκτωβρίου 2000

ΠΕΡΙΕΧΟΜΕΝΑ

ΑΠΟΦΑΣΕΙΣ

ΑΠΟΦΑΣΕΙΣ

Αριθ. 1077346/7956/Β0010 (1)

Καθορισμός των ορίων του αιγιαλού και δημιουργία ζώνης παραλίας, στην περιοχή «Τράχηλος» του Δήμου Δεσφίνας Νομού Φωκίδας.

Ο ΥΠΟΥΡΓΟΣ ΟΙΚΟΝΟΜΙΚΩΝ

Έχοντας υπόψη:

1. Τις διατάξεις των άρθρων 1 μέχρι 7 του Α.Ν. 2344/1940 «περί αιγιαλού και παραλίας», όπως τροποποιήθηκαν και συμπληρώθηκαν με τις διατάξεις: α) του άρθρου 13 του Ν. 1078/1980 και β) του άρθρου 23 του Ν. 1337/1983.

2. Τις διατάξεις της παρ. 9 του άρθρ. 1 του κεφαλαίου Β' της Ο.208/181/26.4.82 (ΦΕΚ 214/26.4.82 τ.Β') κοινής απόφασης των Υπουργών Προεδρίας και Οικονομικών «Αναμόρφωση Συλλογικών Οργάνων Γνωμοδοτικής και Αποφασιστικής αρμοδιότητας του Υπουργείου Οικονομικών», όπως τροποποιήθηκε με το άρθρο 100 του Π.Δ. 284/88 (ΦΕΚ 128/14.6.1988 τ.Α').

3. Την από 1.9.2000 έκθεση της «Επιτροπής καθορισμού των ορίων του αιγιαλού και της παραλίας και θέσεων αμμοληψίας», που καθόρισε τα όρια του αιγιαλού και της παραλίας στη θέση «Τράχηλος» του Δήμου Δεσφίνας και το από Σεπτεμβρίου 1999 τοπογραφικό και υψομετρικό διάγραμμα της παραπάνω περιοχής, που συντάχθηκε σε τέσσερις (4) πινακίδες σε κλίμακα 1:500 από τη διπλωματούχο αγρονόμο - τοπογράφο μηχανικό Παρασκευή Ν. Ταμπάκη, το οποίο ελέγχθηκε την 28.2.2000 για την ακρίβεια της αποτύπωσης από τον Νικόλαο Τουρούντζη, αγρονόμο τοπογράφο μηχανικό με Δ' βαθμό και θεωρήθηκε την 28.2.2000 από τον προϊστάμενο Τ.Υ.Δ.Κ. Νομού Φωκίδας Πέτρο Καραμπελά, πολιτικό υπομηχανικό με Α' βαθμό, όπως ορίζει το άρθρο 20 του Ν. 719/1977 (ΦΕΚ 301/Α/1977).

4. Τη σύμφωνη γνώμη του Γενικού Επιτελείου Ναυτικού, που διατυπώθηκε με το υπ' αριθμ. 783/544.5/370/00/ 30.5.2000 έγγραφό του.

5. Την αριθμ. 1043053/483/Α0006/9.5.00 (ΦΕΚ 622Β/ 10.5.00) απόφαση του Υφυπουργού Οικονομικών «Μεταβίβαση αρμοδιοτήτων στον Γεν. Γραμματέα, στους Γεν. Διευθυντές κ.λπ. του Υπουργ. Οικονομικών.

6. Τις διατάξεις της παρ. 6 του άρθρ. 52 του Ν. 2218/94 όπως τροποποιήθηκε συμπληρώθηκε και ισχύει.

7. Τις διατάξεις του άρθρ. 9 του Π.Δ. 551/88 «Οργανισμός Νομαρχιών (Οικονομικών Υπηρεσιών)».

8. Τις διατάξεις της παρ. 2 του άρθρ. 1 και της παρ. 6 του ίδιου άρθρου του Ν. 2503/97 «Διοίκηση οργάνωση, στελέχωση της Περιφέρειας κ.λπ.».

9. Την με αριθμ. 1039386/441/Α0006/21.4.2000 «Ανάθεση αρμοδιοτήτων Υπουργού Οικονομικών στους Υφυπουργούς Οικονομικών, αποφασίζουμε:

1. Επικυρώνουμε την από 1.9.2000 έκθεση της «Επιτροπής καθορισμού των ορίων του αιγιαλού και της παραλίας και θέσεων αμμοληψίας» καθώς και το από Σεπτέμβριο 1999 Τοπογραφικό και Υψομετρικό διάγραμμα της παραπάνω περιοχής που συντάχθηκε σε τέσσερις (4) πινακίδες σε κλίμακα 1:500 από τη διπλωματούχο αγρονόμο τοπογράφο μηχανικό Παρασκευή Ν. Ταμπάκη και θεωρήθηκε την 28.2.2000 από τον Προϊστάμενο Τ.Υ.Δ.Κ. Νομού Φωκίδας Πέτρο Καραμπελά πολιτικό υπομηχανικό με Α' βαθμό επί του οποίου η πιο πάνω Επιτροπή καθόρισε με κόκκινη συνεχόμενη πολυγωνική γραμμή τα όρια του αιγιαλού με στοιχεία 1-2-3-4-5-6-7-8-9-10-11-12-13-14-15-16-17-18-19-20-21 και 22-23-24-25-34-26-27-28-29-30-31-32-33 και τα όρια της παραλίας με κίτρινη συνεχόμενη πολυγωνική γραμμή με στοιχεία 1'-2'-3'-4'-5'-6'-7'-8'-9'-10'-11'-12'-13'-14'-15'-16'-17'-18'-19'-20'-21' και 22'-23'-24'-25'-34'-26'-27'-28'-29'-30'-31'-32'-33'.

2. Η παρούσα απόφαση μαζί με την έκθεση και το διάγραμμα που προαναφέραμε να δημοσιευθούν στην Εφημερίδα της Κυβερνήσεως.

Αθήνα, 15 Σεπτεμβρίου 2000

Με εντολή Υπουργού
Ο Γενικός Διευθυντής
ΣΠΥΡΟΣ Ι. ΣΤΑΘΗΣ

ΕΚΘΕΣΗ ΕΠΙΤΡΟΠΗΣ ΚΑΘΟΡΙΣΜΟΥ ΟΡΙΩΝ ΑΙΓΙΑΛΟΥ ΚΑΙ ΠΑΡΑΛΙΑΣ ΚΑΙ ΘΕΣΕΩΝ ΑΜΜΟΛΗΨΙΑΣ
(Άρθρο 100 Π.Δ. 284/1988)

Για τον καθορισμό για πρώτη φορά, των ορίων αιγιαλού και παραλίας στην περιοχή «Τράχηλος» του Δήμου Δεσφίνας του Νομού Φωκίδας, με ενδιαφερόμενο την Αγία Σωτήρα Α.Ε. Θαλάσσιες Καλλιέργειες.

Στην Άμφισσα σήμερα 1.9.2000, οι υπογεγραμμένοι:

1. Ευδοξία Κωλέττα, Εφοριακός ΔΕ/Α', Προϊσταμένη της Κτηματικής Υπηρεσίας Νομού Φωκίδας, ως Πρόεδρος,

2. Νικόλαος Τουρούντζης, Αγρονόμος - Τοπογράφος Μηχανικός, με Δ' βαθμό, υπάλληλος της Κτηματικής Υπηρεσίας Νομού Φωκίδας, ως μέλος,

3. Θωμάς Παπατζίκης, Πλωτάρχης Λ.Σ., Λιμενάρχης Αντίκυρας, ως μέλος, που αποτελούμε την Επιτροπή του άρθρου 100 του Π.Δ. 284/1988 (ΦΕΚ: 128 & 165/Α/88) «Οργανισμός Υπουργείου Οικονομικών», όπως αυτή συγκροτήθηκε με την υπ' αριθμ. πρωτ. 671/25.2.2000 απόφαση του Προϊσταμένου της Οικονομικής Επιθεώρησης Στερεάς Ελλάδας, πήγαμε στην προαναφερόμενη περιοχή την 1.9.2000.

Έχοντας υπόψη:

1. Την αριθ. πρωτ. 1055/5.11.1998 αίτηση της εταιρείας με την επωνυμία Αγία Σωτήρα Α.Ε. Θαλάσσιες Καλλιέργειες, που εδρεύει στην Αντίκυρα Βοιωτίας Λ. Ποσειδώνος 94, με την οποία ζητείται ο καθορισμός των ορίων του αιγιαλού και της παραλίας στην παραπάνω περιοχή.

2. Το από Σεπτεμβρίου 1999 τοπογραφικό και υψομετρικό διάγραμμα της παραπάνω περιοχής, που συντάχθηκε σε τέσσερις (4) πινακίδες σε κλίμακα 1:500 από την διπλωματούχο αγρονόμο - τοπογράφο μηχανικό Παρασκευή Ν. Ταμπάκη, το οποίο ελέγχθηκε την 28.2.2000 για την ακρίβεια της αποτύπωσης από τον Νικόλαο Τουρούντζη, αγρονόμο τοπογράφο μηχανικό με Δ' βαθμό και θεωρήθηκε την 28.2.2000 από τον προϊστάμενο Τ.Υ.Δ.Κ. Νομού Φωκίδας Πέτρο Καραμπελά, πολιτικό υπομηχανικό με Α' βαθμό, όπως ορίζει το άρθρο 20 του Ν. 719/1977 (ΦΕΚ 301/Α/1977).

3. Τις διατάξεις του Α.Ν. 2344/1940 «περί αιγιαλού και παραλίας», όπως τροποποιήθηκε και συμπληρώθηκε μεταγενέστερα, ως επίσης και τις διατάξεις του Ν. 1337/1983 (ΦΕΚ 33/Α/1983), καθώς και την σχετική με αυτούς Δικαστηριακή και Διοικητική Νομολογία.

4. Την αντίληψη που σχηματίσαμε κατά την επί τόπου μετάβασή μας, σχετικά με το πλάτος της βρεχόμενης ζώνης της ξηράς και τα λοιπά συναφή στοιχεία ήτοι:

4.1. Τη μορφολογία του εδάφους της ακτής, το οποίο είναι βραχώδες και παρουσιάζει:

μεταξύ των σημείων 1 έως 17 μεγάλη κλίση 40% έως 50%,
μεταξύ των σημείων 17 έως 21 μέτρια κλίση περίπου 20%,
μεταξύ των σημείων 22 έως 25 μέτρια κλίση περίπου 20%,
μεταξύ των σημείων 25 έως 33 μεγάλη κλίση 40% έως 50%.

4.2. Την θέση της υφιστάμενης βλάστησης.

4.3. Στην ακτή δεν παρουσιάζονται προσχώσεις που να δικαιολογούν την ύπαρξη παλαιού αιγιαλού.

4.4. Το βάθος της θάλασσας το οποίο είναι μεγάλο στην αναφερόμενη περιοχή.

4.5. Την επικρατούσα διεύθυνση ανέμου που είναι η Βόρεια.

4.6. Στην περιοχή παρουσιάζονται οι συνήθεις παλίρροιες.

5. Το αριθ. πρωτ. 783/544.5/370/00/30.5.2000 έγγραφο του Γ.Ε.Ν. με το οποίο προτάθηκε τοπική διόρθωση της οριογραμμής αιγιαλού με την οποία η επιτροπή συμφώνησε, αποφασίζει:

Καθορίζει πάνω στο ανωτέρω τοπογραφικό διάγραμμα, που συνοδεύει την έκθεση αυτή και στις πινακίδες 1 έως 4 :

Τις οριογραμμές του αιγιαλού με κόκκινες συνεχείς πολυγωνικές γραμμές, με στοιχεία (1-2-3-4-5-6-7-8-9-10-11-12-13-14-15-16-17-18-19-20-21) και (22-23-24-25-34-26-27-28-29-30-31-32-33) των οποίων οι κορυφές εξασφαλίζονται με τις συντεταγμένες τους στο Κρατικό Δίκτυο, στο προβολικό σύστημα HATT, όπως αυτές αναγράφονται στον παρακάτω πίνακα Α.

Τις οριογραμμές της παραλίας με κίτρινες συνεχείς πολυγωνικές γραμμές, με στοιχεία (1΄-2'-3'-4'-5'-6'-7'-8'-9'-10'-11'-12'-13'-14'-15'-16΄-17'-18'-19'-20'-21΄) και (22'-23'-24'-25'-34'-26'-27'-28'-29'-30'-31'-32'-33') η οποία είναι παράλληλη με την πολυγωνική του αιγιαλού σε απόσταση δεκαπέντε (15) μέτρων και οι κορυφές της εξασφαλίζονται από τις κορυφές του αιγιαλού με την παραλληλία. Εντός της ζώνης της καθοριζόμενης παραλίας δεν υπάρχουν κτίσματα.

Δεν καθορίζεται παλαιός αιγιαλός διότι δεν υφίστανται στοιχεία, προσχώσεις κλπ, που να δικαιολογούν την ύπαρξη του.


Πίνακας Α


1	X=	11382,50	Y=	6716,40
2	X=	11416,39	Y=	6713,02
3	X=	11472,368	Y=	6687,104
4	X=	11516,958	Y=	6679,374
5	X=	11568,86	Y=	6721,82
6	X=	11585,282	Y=	6744,693
7	X=	11603,883	Y=	6792,468
8	X=	11606,156	Y=	6845,484
9	X=	11596,429	Y=	6889,035
10	X=	11592,50	Y=	6920,00
11	X=	11590,39	Y=	6976,49
12	X=	11580,50	Y=	7003,00
13	X=	11607,10	Y=	7019,00
14	X=	11618,40	Y=	7046,00
15	X=	11675,00	Y=	7083,40
16	X=	11739,516	Y=	7084,915
17	X=	11786,207	Y=	7076,905
18	X=	11857,86	Y=	7088,75
19	X=	11894,350	Y=	7119,682
20	X=	11946,40	Y=	7172,18
21	X=	12031,437	Y=	7161,463
22	X=	11755,498	Y=	7181,528
23	X=	11744,50	Y=	7161,50
24	X=	11720,00	Y=	7150,50
25	X=	11698,00	Y=	7152,00
34	X=	11668,50	Y=	7200,00
26	X=	11645,163	Y=	7252,257
27	X=	11622,335	Y=	7295,515
28	X=	11543,80	Y=	7480,00
29	X=	11530,230	Y=	7528,273
30	X=	11509,032	Y=	7571,399
31	X=	11484,479	Y=	7618,299
32	X=	11443,584	Y=	7645,215
33	X=	11403,531	Y=	7666,190

Η Επιτροπή

Η Πρόεδρος
ΕΥΔΟΞΙΑ ΚΩΛΕΤΤΑ

Τα Μέλη
ΝΙΚ. ΤΟΥΡΟΥΝΤΖΗΣ - ΘΩΜΑΣ ΠΑΠΑΤΖΙΚΗΣ

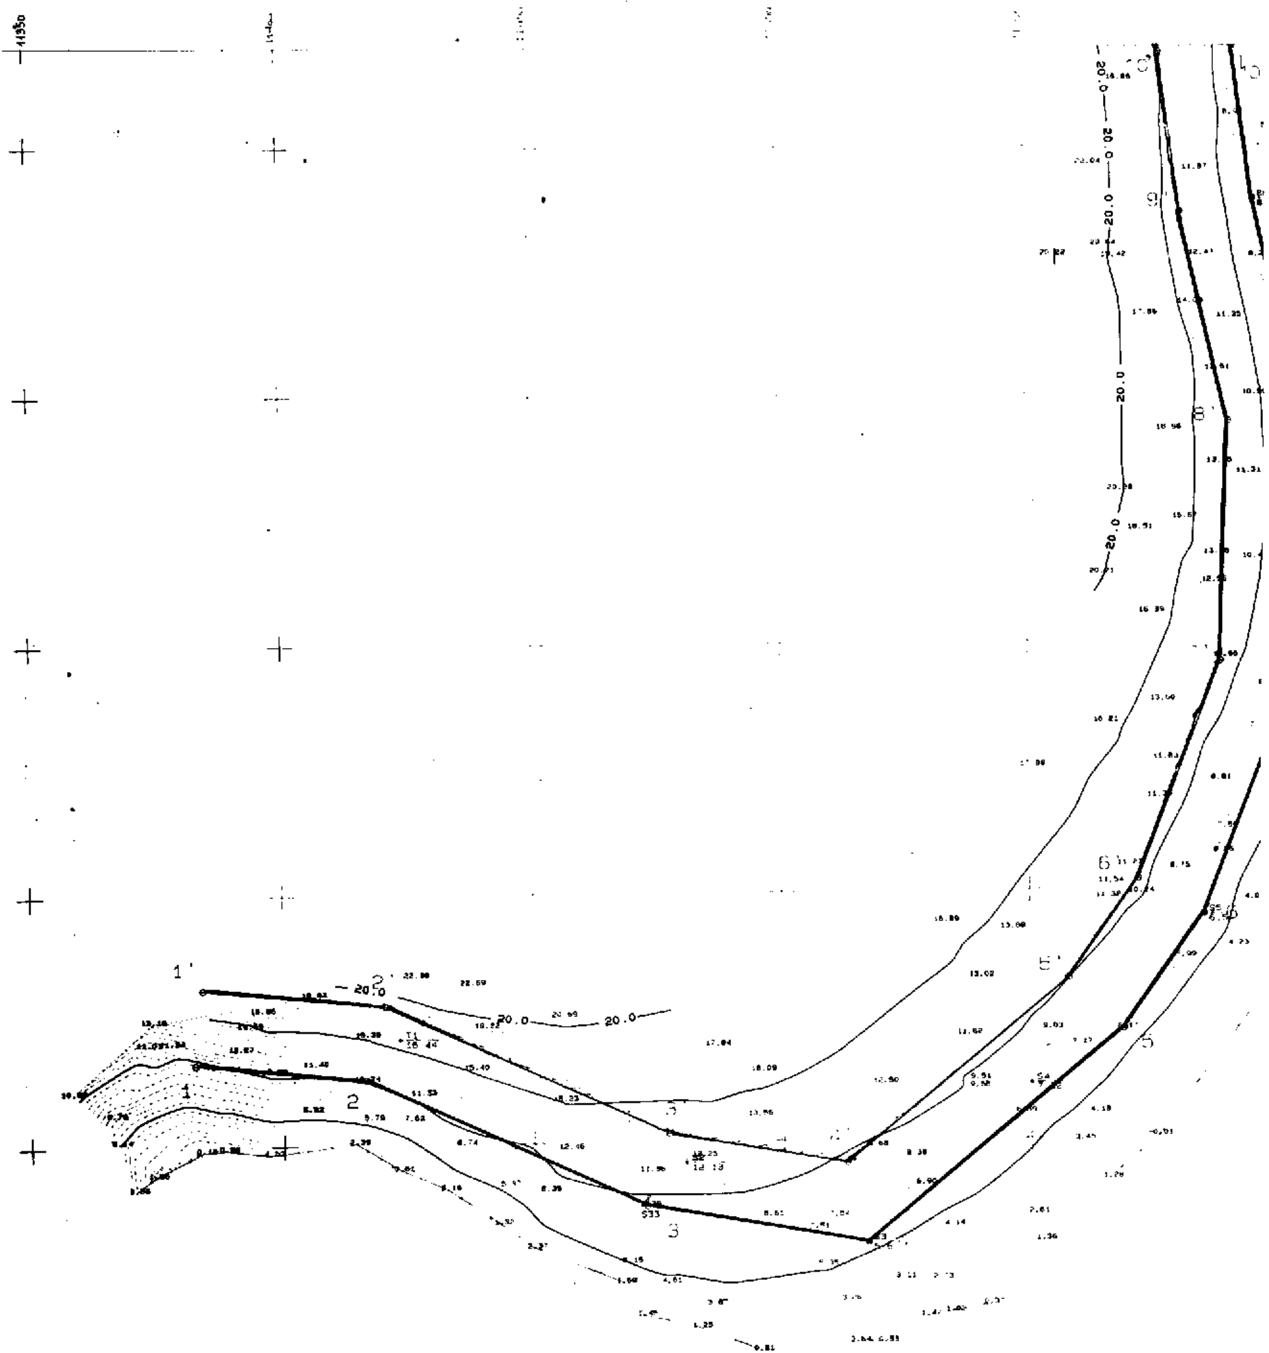

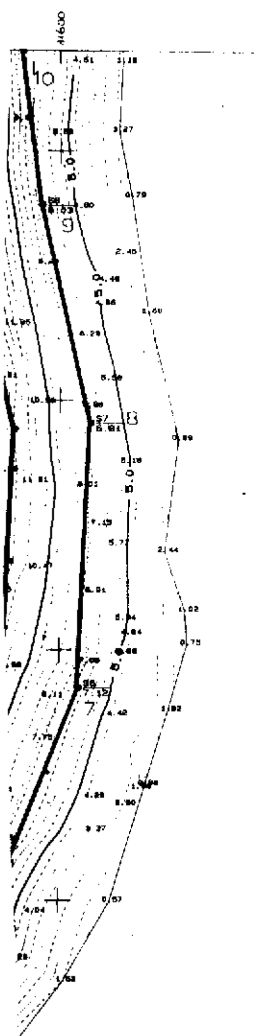

ΠΙΝΑΚΑΣ ΣΥΝΤΕΤΑΓΜΕΝΩΝ ΚΟΡΥΦΩΝ ΠΟΛΥΓΩΝΙΚΗΣ ΑΙΓΙΑΛΟΥ ΚΑΙ ΠΑΡΑΛΙΑΣ

α) ΚΟΡΥΦΕΣ ΠΟΛΥΓΩΝΙΚΗΣ ΑΙΓΙΑΛΟΥ

Α/Α	X	Y	Α/Α	X	Y
1	11382.500	6716.400	22	11755.498	7181.528
2	11416.390	6713.020	23	11744.500	7161.500
3	11472.368	6687.104	24	11720.000	7150.580
4	11516.958	6679.374	25	11698.000	7152.000
5	11568.660	6721.820	34	11668.500	7200.000
6	11585.282	6744.693	26	11645.163	7252.287
7	11603.883	6792.468	27	11622.335	7298.515
8	11606.156	6845.464	28	11543.800	7480.000
9	11598.429	6889.035	29	11530.230	7528.273
10	11592.800	6920.000	30	11509.032	7571.398
11	11590.390	6976.490	31	11484.478	7618.299
12	11580.500	7003.000	32	11443.584	7648.215
13	11607.100	7019.000	33	11403.531	7666.190
14	11618.400	7048.000			
15	11675.000	7063.400			
16	11739.616	7084.915			
17	11786.207	7076.905			
18	11857.860	7088.750			
19	11894.350	7119.682			
20	11946.400	7172.180			
21	12031.437	7161.463			


β) ΚΟΡΥΦΕΣ ΠΟΛΥΓΩΝΙΚΗΣ ΠΑΡΑΛΙΑΣ

Α/Α	X	Y	Α/Α	X	Y
1'	11383.989	6731.326	22'	11768.646	7174.308
2'	11420.398	6727.695	23'	11758.229	7149.875
3'	11476.677	6701.546	24'	11722.722	7138.280
4'	11512.767	6695.324	25'	11689.288	7137.561
5'	11557.631	6732.177	34'	11655.205	7192.965
6'	11571.982	6751.902	26'	11631.667	7245.691
7'	11589.003	6798.594	27'	11608.778	7289.086
8'	11581.085	6844.148	28'	11529.621	7475.012
9'	11581.673	6888.450	29'	11516.162	7522.880
10'	11577.536	6916.774	30'	11498.654	7564.611
11'	11575.491	6973.513	31'	11472.890	7607.909
12'	11582.091	7009.431	32'	11436.862	7632.274
13'	11598.159	7029.322	33'	11396.572	7652.902
14'	11606.324	7058.000			
15'	11670.332	7098.295			
16'	11740.618	7099.945			
17'	11786.263	7092.116			
18'	11861.323	7102.873			
19'	11884.155	7130.704			
20'	11940.948	7187.986			
21'	12033.313	7178.345			

ΠΙΝΑΚΑΣ ΣΥΝΤΕΤΑΓΜΕΝΩΝ ΠΟΛΥΓΩΝΙΚΩΝ ΣΗΜΕΙΩΝ

ΠΟΛ/ΚΟ	Χ	Υ	Η	ΠΕΡΙΓΡΑΦΗ
Σ1	11427.398	6720.490	15.958	σιδερένιος πάσσαλος
Τ1	11423.240	6721.143	16.445	βραχόσημο
Σ2	11480.390	6695.724	12.128	σιδερένιος πάσσαλος
Τ2	11443.584	7646.215	6.458	κολονάκι
Σ3	11515.958	6679.374	5.671	κολονάκι
Σ4	11550.151	6711.198	7.323	κολονάκι
Σ5	11585.282	6744.693	5.501	κολονάκι
Σ6	11603.683	6792.488	7.121	κολονάκι
Σ7	11606.186	6845.484	5.612	σιδερένιος πάσσαλος
Σ8	13708.200	6849.730	71.610	τρ/κό σημείο
Σ8	11586.428	6889.035	5.026	κολονάκι
Σ9	11591.791	6937.876	6.432	κολονάκι
Σ10	10004.180	6815.150	372.730	τρ/κό σημείο
Σ10	11592.591	6983.024	6.847	κολονάκι
Σ11	12158.190	7289.200	24.980	τρ/κό σημείο
Σ11	11643.326	7058.404	8.390	κολονάκι
Σ12	11668.371	7083.814	5.140	κολονάκι
Σ13	11670.568	7117.168	10.212	κολονάκι
Σ14	11765.498	7161.526	5.972	κολονάκι
Σ15	11704.468	7174.624	5.128	κολονάκι
Σ16	11689.871	7209.898	6.229	κολονάκι
Σ17	11645.163	7252.257	7.304	κολονάκι
Σ18	11622.771	7330.446	3.510	σιδερένιος πάσσαλος
Σ19	11583.634	7382.364	10.170	κολονάκι
Σ20	11564.311	7485.384	4.876	σιδερένιος πάσσαλος
Σ21	11534.621	7541.913	5.311	σιδερένιος πάσσαλος
Σ22	11504.126	7588.606	5.577	σιδερένιος πάσσαλος
Σ23	11475.168	7636.898	5.740	σιδερένιος πάσσαλος
Σ27	11760.940	7073.298	3.268	σιδερένιος πάσσαλος
Σ28	11844.170	7076.217	4.033	σιδερένιος πάσσαλος
Σ29	11894.380	7119.682	6.685	σιδερένιος πάσσαλος
Σ30	12032.368	7153.622	2.752	σιδερένιος πάσσαλος
Σ31	12031.437	7181.463	3.863	σιδερένιος πάσσαλος
Σ32	12119.700	7237.707	22.280	σιδερένιος πάσσαλος
Σ33	11472.368	6887.104	9.376	κολονάκι
Σ34	11611.980	7033.582	6.270	κολονάκι
Σ35	11738.616	7084.915	5.488	κολονάκι
Σ36	11768.207	7076.905	5.168	κολονάκι
Σ37	11822.395	7295.515	9.107	κολονάκι
Σ38	11802.861	7337.974	9.879	κολονάκι
Σ39	11563.345	7429.134	9.883	κολονάκι
Σ40	11670.468	7176.318	12.057	σιδερένιος πάσσαλος
Σ41	11693.749	7099.080	7.107	σιδερένιος πάσσαλος
Σ42	11641.330	7078.384	11.900	σιδερένιος πάσσαλος
Σ43	11599.673	7091.807	26.473	σιδερένιος πάσσαλος
Σ44	11543.976	7479.379	8.476	κολονάκι
Σ45	11530.230	7528.273	7.769	κολονάκι
Σ46	11509.032	7571.398	8.786	κολονάκι
Σ47	11484.479	7618.298	7.818	κολονάκι
Σ48	11403.531	7688.190	5.764	κολονάκι

ΑΠΟΣΠΑΣΜΑ Φ.Χ. 1:50000 ΑΡΑΧΩΒΑΣ ΤΗΣ Γ.Υ.Σ.

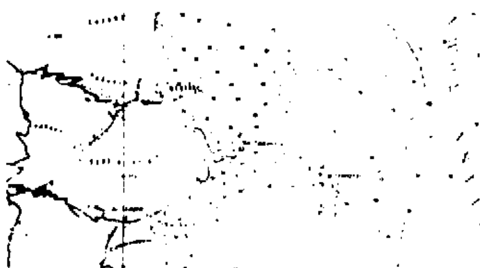

DATUM ΑΘΗΝΩΝ ΠΡΟΒΟΛΗ HATT
Φ.Χ. 1:100000 ΔΕΛΦΟΙ-ΞΥΛΟΚΑΣΤΡΟ
Κ.Φ.Χ. Φο=38.15 Λο=-1.15


Για [illegible] ένα [illegible]

ΥΠΟΜΝΗΜΑ ΕΠΙΤΡΟΠΗΣ ΚΑΘΟΡΙΣΜΟΥ

1. ΤΟ ΠΑΡΟΝ ΤΟΠΟΓΡΑΦΙΚΟ ΔΙΑΓΡΑΜΜΑ ΣΥΝΟΔΕΥΕΙ ΤΗΝ ΑΠΟ 1/9/2000 ΕΚΘΕΣΗ ΤΗΣ ΕΠΙΤΡΟΠΗΣ ΚΑΘΟΡΙΣΜΟΥ ΟΡΙΩΝ ΑΙΓΙΑΛΟΥ ΚΑΙ ΠΑΡΑΛΙΑΣ
2. ΟΡΙΟΓΡΑΜΜΗ ΑΙΓΙΑΛΟΥ (κόκκινη) 1-2-3-4-5-6-7-8-9-10- - -
ΟΡΙΟΓΡΑΜΜΗ ΠΑΡΑΛΙΑΣ (κίτρινη) 1'-2'-3'-4'-5'-6'-7'-8'-9'-10' - - -
3. ΔΕΝ ΥΠΑΡΧΟΥΝ ΚΤΙΣΜΑΤΑ ΣΤΗ ΖΩΝΗ ΤΗΣ ΚΑΘΟΡΙΖΟΜΕΝΗΣ ΠΑΡΑΛΙΑΣ

Η ΕΠΙΤΡΟΠΗ

Η ΠΡΟΕΔΡΟΣ	ΤΑ ΜΕΛΗ
Ευθαλία Κυλέζα Εισαγγελέας ΔΕ/ΑΙ	α. Νικόλαος Τουραδντζης τοπογράφος μηχανικός ΠΕ5/ΑΙ β. Θωμάς Παπατζίκης Πλωτάρχης Λ.Σ

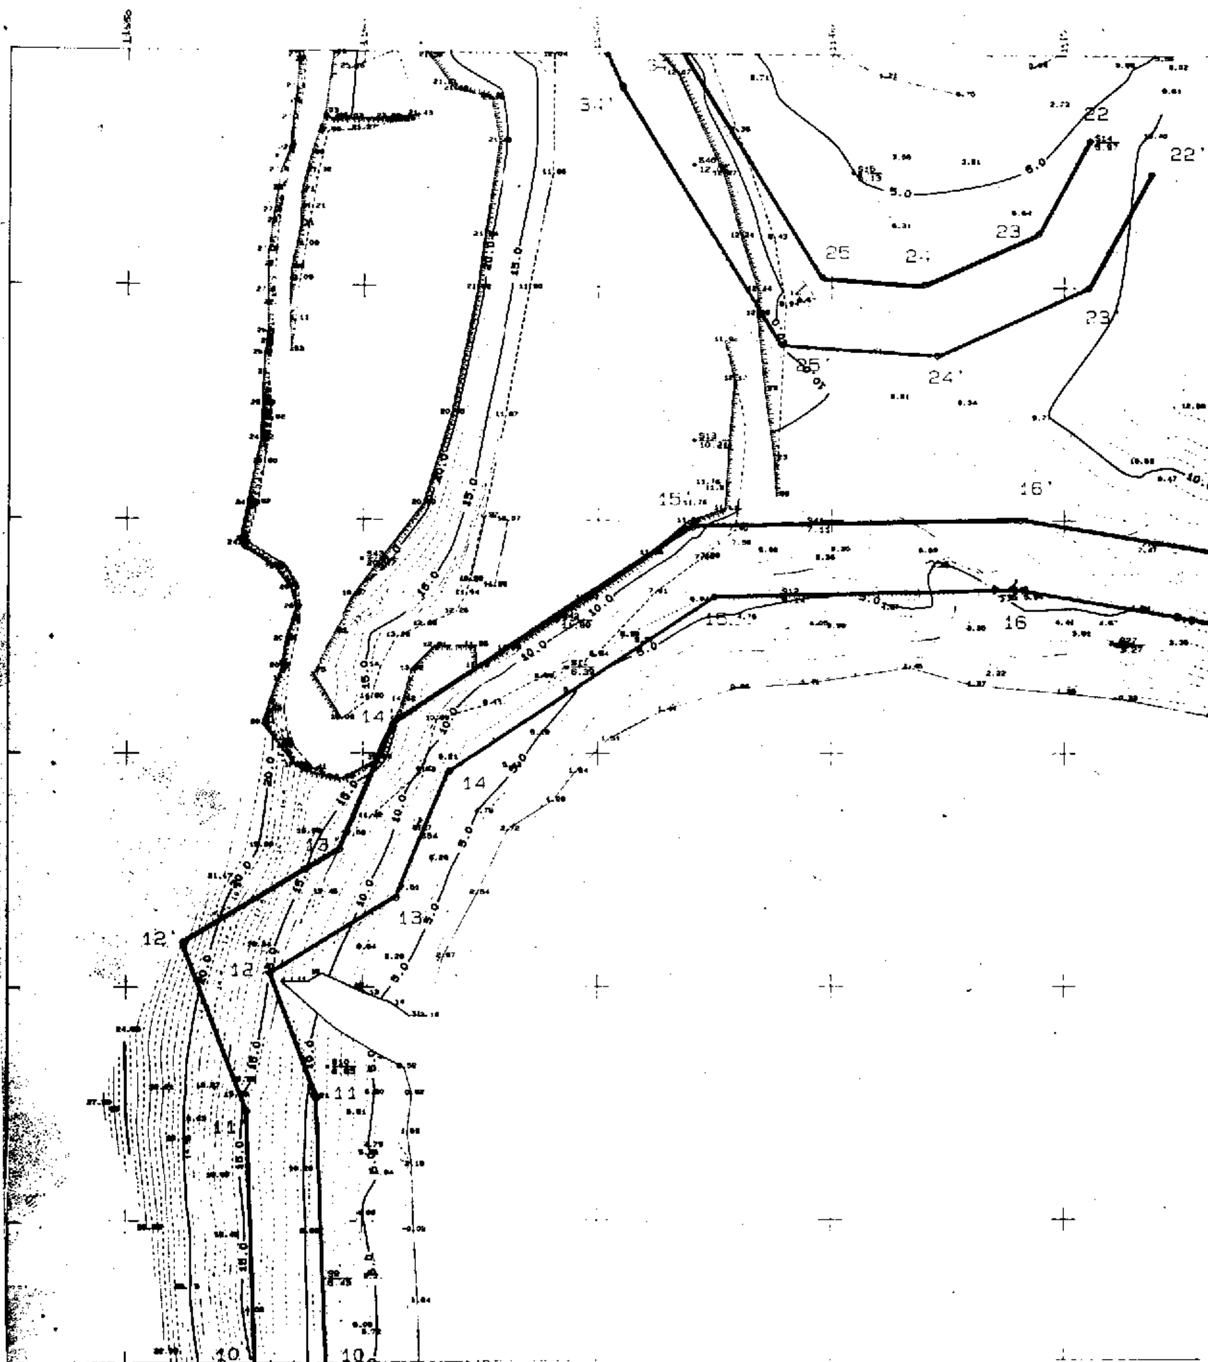
22
22'
23
23'
24'
25
25'
16
16'
14
14'
13
12
12'
11
10
5.0
10.0
15.0
20.0

ΠΙΝΑΚΑΣ ΣΥΝΤΕΤΑΓΜΕΝΩΝ ΚΟΡΥΦΩΝ ΠΟΛΥΓΩΝΙΚΗΣ ΑΙΓΙΑΛΟΥ ΚΑΙ ΠΑΡΑΛΙΑΣ



α) ΚΟΡΥΦΕΣ ΠΟΛΥΓΩΝΙΚΗΣ ΑΙΓΙΑΛΟΥ

Α/Α	Χ	Ψ	Α/Α	Χ	Ψ
1	11382.500	6716.400	22	11766.480	7181.[illegible]
2	11416.380	6713.020	23	11744.500	7181.[illegible]
3	11472.380	6687.104	24	11720.000	7189.[illegible]
4	11516.858	6679.374	25	11688.000	7182.[illegible]
5	11558.880	6721.620	34	11668.500	7250.[illegible]
6	11586.282	6744.[illegible]	26	11645.183	[illegible].257
7	11603.863	6782.486	27	11682.318	[illegible].615
8	11606.156	6845.404	28	11643.600	7480.[illegible]
9	11588.429	6880.035	29	11630.230	[illegible].273
10	11582.500	6920.000	30	11608.038	7571.[illegible]
11	11580.380	6976.400	31	11484.478	7616.[illegible]
12	11580.500	7003.000	32	11443.684	7646.215
13	11607.100	7019.000	33	11403.681	[illegible].150
14	11616.400	7046.000			
15	11675.000	7083.400			
16	11739.516	7084.916			
17	11786.207	7076.906			
18	11857.880	7088.750			
19	11894.350	7119.882			
20	11946.400	7172.190			
21	12031.437	7161.483			

β) ΚΟΡΥΦΕΣ ΠΟΛΥΓΩΝΙΚΗΣ ΠΑΡΑΛΙΑΣ

Α/Α	Χ	Ψ	Α/Α	Χ	Ψ
1'	11383.989	6731.326	22'	11768.646	7174.390
2'	11420.398	6727.695	23'	11768.229	7148.675
3'	11476.677	6701.546	24'	11722.782	7125.[illegible]
4'	11512.767	6686.324	25'	11688.388	7137.[illegible]
5'	11557.831	6732.177	34'	11668.206	7188.[illegible]
6'	11571.882	6751.802	26'	11631.687	7248.[illegible]
7'	11588.003	6796.594	27'	11608.770	7360.[illegible]
8'	11591.065	6844.148	28'	11528.621	7478.[illegible]
9'	11581.673	6880.460	29'	11518.182	[illegible]
10'	11577.535	6916.774	30'	11485.654	[illegible].641
11'	11575.481	6972.613	31'	11472.880	[illegible].883
12'	11582.091	7009.431	32'	11438.862	[illegible].874
13'	11595.159	7029.322	33'	11388.572	[illegible].992
14'	11606.324	7058.000			
15'	11670.332	7096.290			
16'	11740.618	7089.940			
17'	11788.263	7082.116			
18'	11851.323	7102.873			
19'	11884.159	7130.704			
20'	11940.948	7187.980			
21'	12033.313	7176.346			

ΠΙΝΑΚΑΣ ΣΥΝΤΕΤΑΓΜΕΝΩΝ ΠΟΛΥΓΩΝΙΚΩΝ ΣΗΜΕΙΩΝ

ΠΟΛ/ΚΟ	X	Y	H	ΠΕΡΙΓΡΑΦΗ
S1	11427.398	6720.490	15.955	σιδερένιος πάσσαλος
T1	11423.240	6721.143	18.445	βραχόσημο
S2	11480.390	6595.724	12.125	σιδερένιος πάσσαλος
T2	11443.584	7645.215	8.465	κολονάκι
S3	11516.958	6679.374	5.671	κολονάκι
S4	11550.161	6711.198	7.323	κολονάκι
S5	11585.282	6744.593	6.503	κολονάκι
S6	11603.983	6792.468	7.121	κολονάκι
S7	11608.186	6845.484	6.612	σιδερένιος πάσσαλος
Θ8	13705.200	6848.720	71.610	τρ/κό σημείο
S8	11586.429	6889.035	6.028	κολονάκι
S9	11591.791	6937.876	8.432	κολονάκι
Θ10	10004.180	6815.180	372.730	τρ/κό σημείο
S10	11592.591	6983.024	8.847	κολονάκι
Θ11	12156.190	7289.200	24.960	τρ/κό σημείο
S11	11643.326	7068.404	6.380	κολονάκι
S12	11688.371	7083.814	5.140	κολονάκι
S13	11670.588	7117.188	10.212	κολονάκι
S14	11755.498	7181.526	5.872	κολονάκι
S15	11704.468	7174.624	5.128	κολονάκι
S16	11669.671	7209.638	8.228	κολονάκι
S17	11648.163	7262.257	7.304	κολονάκι
S18	11622.771	7330.446	3.510	σιδερένιος πάσσαλος
S19	11583.634	7382.354	10.170	κολονάκι
S20	11564.311	7465.364	4.876	σιδερένιος πάσσαλος
S21	11534.821	7541.813	6.311	σιδερένιος πάσσαλος
S22	11504.126	7588.806	5.577	σιδερένιος πάσσαλος
S23	11478.185	7635.998	5.740	σιδερένιος πάσσαλος
S27	11780.940	7073.295	3.268	σιδερένιος πάσσαλος
S28	11844.170	7076.217	4.033	σιδερένιος πάσσαλος
S29	11894.350	7119.682	6.685	σιδερένιος πάσσαλος
S30	12032.388	7153.822	2.752	σιδερένιος πάσσαλος
S31	12031.437	7161.463	3.663	σιδερένιος πάσσαλος
S32	12119.700	7237.707	22.280	σιδερένιος πάσσαλος
S33	11472.388	6887.104	9.376	κολονάκι
S34	11611.980	7033.562	8.270	κολονάκι
S35	11739.816	7084.815	5.486	κολονάκι
S36	11786.207	7076.905	5.186	κολονάκι
S37	11622.335	7285.815	9.107	κολονάκι
S38	11602.881	7337.974	9.679	κολονάκι
S39	11563.345	7428.134	8.863	κολονάκι
S40	11870.488	7176.318	12.087	σιδερένιος πάσσαλος
S41	11893.749	7098.080	7.107	σιδερένιος πάσσαλος
S42	11841.330	7078.384	11.900	σιδερένιος πάσσαλος
S43	11899.673	7091.607	20.473	σιδερένιος πάσσαλος
S44	11543.975	7479.379	8.478	κολονάκι
S45	11530.230	7526.273	7.789	κολονάκι
S46	11509.932	7571.388	8.786	κολονάκι
S47	11484.479	7618.299	7.818	κολονάκι
S48	11403.531	7668.180	5.764	κολονάκι

ΤΡΙΓΩΝΟΜΕΤΡΙΚΑ ΣΗΜΕΙΑ Γ.Υ.Σ

Φ.Χ 1/50000 – ΑΡΑΧΩΒΑ ΑΡΧΗ ΣΥΝΤΕΤΑΓΜΕΝΩΝ Φο =38 15', λο=-1 15'


ΤΡΙΓΩΝΟΜΕΤΡΙΚΟ			ΣΥΝΤΕΤΑΓΜΕΝΕΣ		ΥΨΟΜΕΤΡΟ
Α/Α	ΚΩΔΙΚΟΣ	ΟΝΟΜΑΣΙΑ	X	Y	H
1.	10	ΒΑΘΕΙΑ ΓΩΝΙΑ	10004.18	6815.18	372.73
2.	11	ΤΡΑΧΗΛΟΣ	12156.19	7289.20	24.96
3.	8	Η.ΤΣΑΡΟΥΧΙ	13705.20	6848.72	71.61

ΥΠΟΜΝΗΜΑ

ΑΚΤΟΓΡΑΜΜΗ

.... ΔΙΑΧΩΡΙΣΜΟΣ ΦΥΤΙΚΗΣ ΓΗΣ ΑΠΟ ΤΗΝ ΒΡΑΧΩΔΗ ΑΚΤΗ

ΑΠΟΣΠΑΣΜΑ Φ.Χ. 1:50000 ΑΡΑΧΩΒΑΣ ΤΗΣ Γ.Υ.Σ.

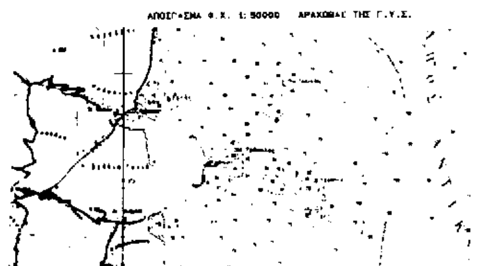

DATUM ΑΘΗΝΩΝ ΠΡΟΒΟΛΗ HATT
Φ.Χ. 1:100000 ΔΕΛΦΟΙ-ΞΥΛΟΚΑΣΤΡΟ
Κ.Φ.Χ. Φο=38.15 λο=-1.15

ΥΠΟΜΝΗΜΑ ΕΠΙΤΡΟΠΗΣ ΚΑΘΟΡΙΣΜΟΥ

1. ΤΟ ΠΑΡΟΝ ΤΟΠΟΓΡΑΦΙΚΟ ΔΙΑΓΡΑΜΜΑ ΣΥΝΟΔΕΥΕΙ ΤΗΝ ΑΠΟ / /1999 ΕΚΘΕΣΗ ΤΗΣ ΕΠΙΤΡΟΠΗΣ ΚΑΘΟΡΙΣΜΟΥ ΟΡΙΩΝ ΑΙΓΙΑΛΟΥ ΚΑΙ ΠΑΡΑΛΙΑΣ
2. ΟΡΙΟΓΡΑΜΜΗ ΑΙΓΙΑΛΟΥ (κόκκινη) ... 22-23-24-25-34
   ΟΡΙΟΓΡΑΜΜΗ ΠΑΡΑΛΙΑΣ (κίτρινη) ... 22'-23'-24'-25'-34'
3. ΔΕΝ ΥΠΑΡΧΟΥΝ ΚΤΙΣΜΑΤΑ ΣΤΗ ΖΩΝΗ ΤΗΣ ΚΑΘΟΡΙΖΟΜΕΝΗΣ ΠΑΡΑΛΙΑΣ

Η ΕΠΙΤΡΟΠΗ

Η ΠΡΟΕΔΡΟΣ — ΤΑ ΜΕΛΗ

Ευδοξία Κωλέτα, Εφοριακός ΣΕ Α' — Ν. Νικόλαος Τουρούντζας, τοπογράφος μηχανικός ΠΕ5/Δ1 — Φ. Βγένας Παναγιώτης, Πλωτάρχης Λ.Σ.

ΤΟΠΟΓΡΑΦΙΚΟ ΔΙΑΓΡΑΜΜΑ
ΚΑΘΟΡΙΣΜΟΥ ΟΡΙΩΝ
ΑΙΓΙΑΛΟΥ & ΠΑΡΑΛΙΑΣ

ΠΕΡΙΟΧΗ	:	ΤΡΑΧΗΛΟΣ
ΔΗΜΟΣ	:	ΔΕΣΦΙΝΑΣ
ΑΡΜΟΔΙΑ Κ.Τ.	:	ΑΜΦΙΣΣΑΣ
ΝΟΜΟΣ	:	ΦΩΚΙΔΟΣ
ΕΝΔΙΑΦΕΡΟΜΕΝΟΣ	:	ΑΠΑ-ΣΩΤΗΡΑ Α.Ε. ΘΑΛΑΣΣΙΕΣ ΚΑΛΛΙΕΡΓΕΙΕΣ


Αρ.Σχεδίου	Κλίμακα Σχεδίου	Χρόνος Σύνταξης
Π 2	1:500 Ισοδιάσταση 0.5 μ.	ΣΕΠΤΕΜΒΡΙΟΣ 99

Άμφισσα 28/2/2000
Θεωρήθηκε με Ε.Γ.Γ.Περιφ.Στ.Ελλάδας
Ο Προϊστάμενος Τ.Τ.Δ.Κ. Νομού Φωκίδας
Πολιτικός Μηχανικός με Α' βαθμό

Άμφισσα 28/2/2000
Ελέγθηκε για την ακρίβεια της αποτύπωσης
Ο Ελέγξας
Νικόλαος Τουρούντζας
Τοπογράφος μηχανικός ΠΕ5/Δ1

Διανομή φύλλων: 4, 3, 2, 1

Ο Συντάξας

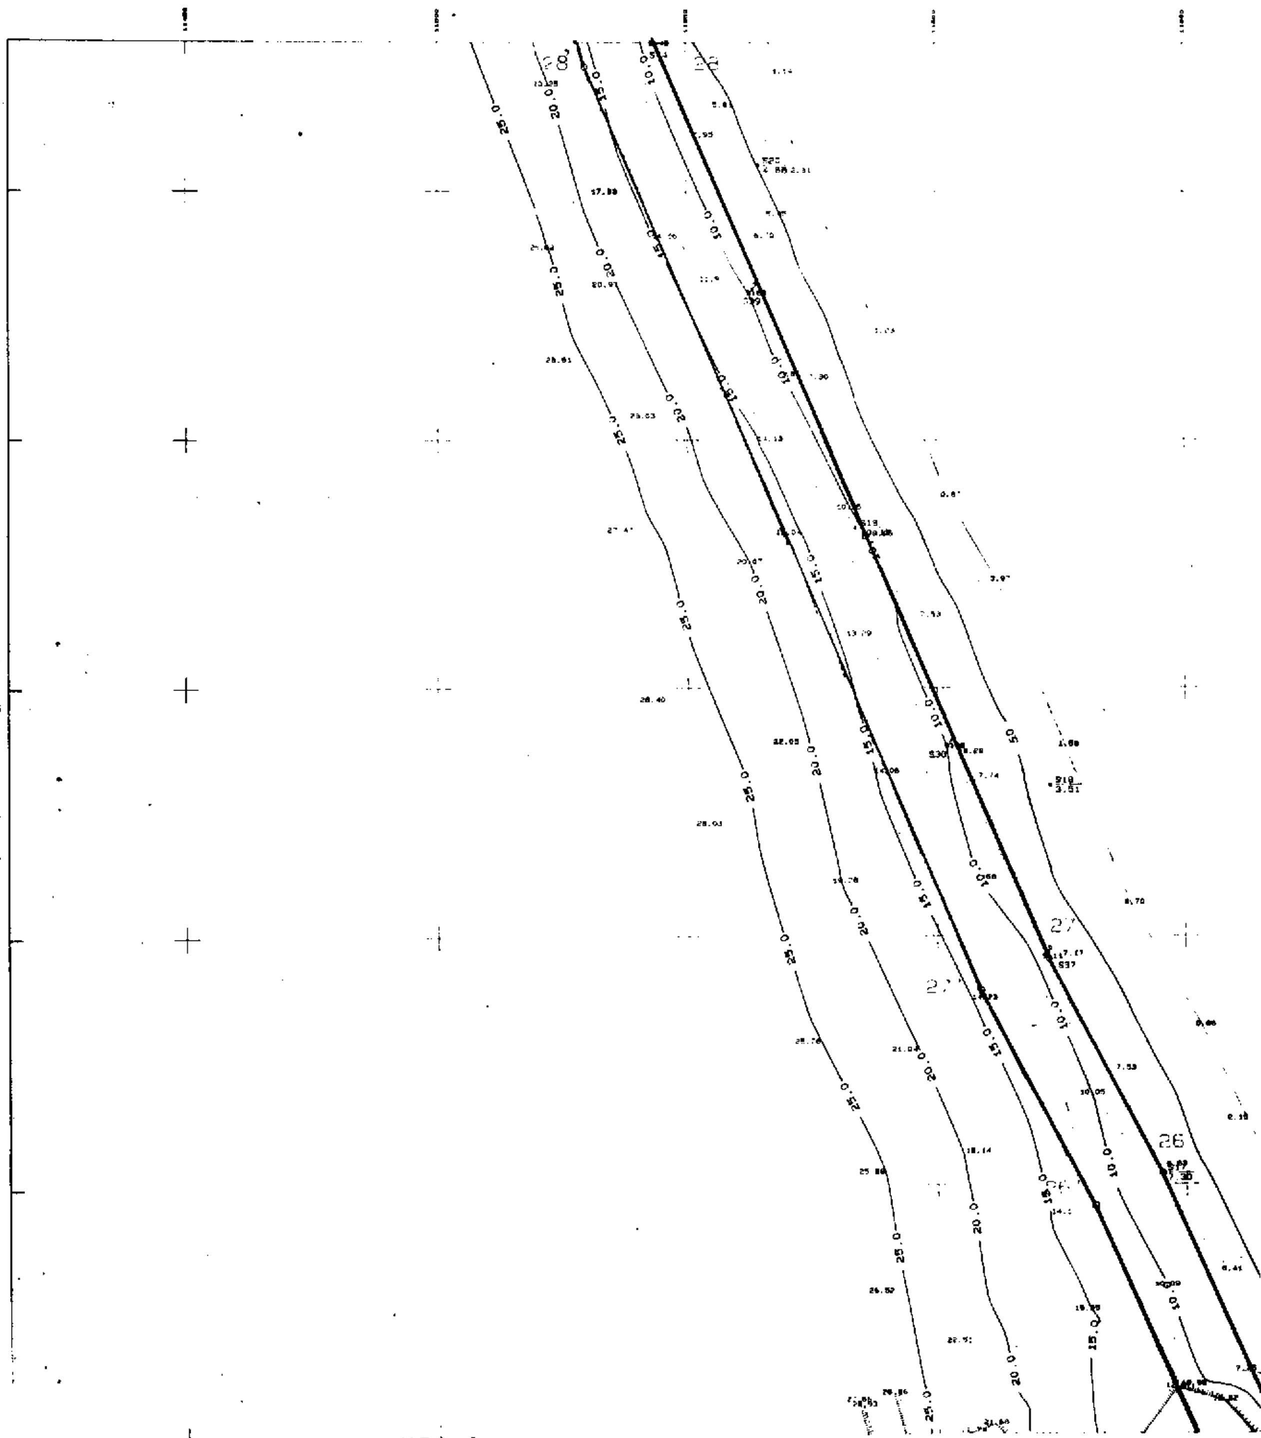


ΠΙΝΑΚΑΣ ΣΥΝΤΕΤΑΓΜΕΝΩΝ ΚΟΡΥΦΩΝ ΠΟΛΥΓΩΝΙΚΗΣ ΑΙΓΙΑΛΟΥ ΚΑΙ ΠΑΡΑΛΙΑΣ

α) ΚΟΡΥΦΕΣ ΠΟΛΥΓΩΝΙΚΗΣ ΑΙΓΙΑΛΟΥ

Α/Α	Χ	Υ	Α/Α	Χ	Υ
1	11382.500	6716.400	22	11755.498	7161.820
2	11416.390	6713.020	23	11744.800	7161.800
3	11472.368	6687.104	24	11720.000	7160.900
4	11516.958	6679.374	25	11698.000	7158.000
5	11568.860	6721.620	34	11668.500	7200.000
6	11585.282	6744.693	26	11645.163	7258.257
7	11603.883	6792.468	27	11622.398	7298.618
8	11608.156	6845.484	28	11543.800	7480.000
9	11598.429	6889.035	29	11530.230	7528.279
10	11592.500	6920.000	30	11509.032	7571.388
11	11580.390	6976.480	31	11484.479	7618.288
12	11580.500	7003.000	32	11443.584	7646.215
13	11607.100	7019.000	33	11403.831	7686.180
14	11618.400	7046.000			
15	11675.000	7063.400			
16	11739.516	7064.915			
17	11786.207	7076.905			
18	11857.860	7068.750			
19	11884.350	7119.682			
20	11946.400	7172.180			
21	12031.437	7161.463			

β) ΚΟΡΥΦΕΣ ΠΟΛΥΓΩΝΙΚΗΣ ΠΑΡΑΛΙΑΣ

Α/Α	Χ	Υ	Α/Α	Χ	Υ
1'	11383.989	6731.326	22'	11768.848	7174.308
2'	11420.396	6727.695	23'	11765.229	7148.875
3'	11476.877	6701.546	24'	11722.722	7138.289
4'	11512.767	6695 324	25'	11689.288	7137.881
5'	11557.831	6732.177	34'	11655.205	7192.886
6'	11571.992	6751.902	26'	11631.867	7248.891
7'	11589.003	6795.594	27'	11608.776	7289.086
8'	11591.065	6844.148	28'	11529.821	7475.012
9'	11581.673	6886.450	29'	11516.162	7522.889
10'	11577.535	6918.774	30'	11495.864	7564.811
11'	11575.491	6973.513	31'	11472.990	7607.903
12'	11562.091	7009.431	32'	11435.962	7632.274
13'	11595.159	7029.322	33'	11396.572	7662.802
14'	11606.324	7056.000			
15'	11670.332	7098.295			
16'	11740.616	7099.945			
17'	11786.253	7092.116			
18'	11851.323	7102.675			
19'	11884.155	7130.704			
20'	11940.946	7167.986			
21'	12033.313	7176.346			

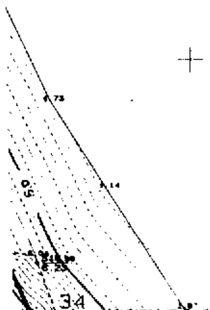

ΠΙΝΑΚΑΣ ΣΥΝΤΕΤΑΓΜΕΝΩΝ ΠΟΛΥΓΩΝΙΚΩΝ ΣΗΜΕΙΩΝ

ΠΟΛ/ΚΟ	X	Y	H	ΠΕΡΙΓΡΑΦΗ
S1	11427.396	6720.490	15.955	σιδερένιος πάσσαλος
T1	11423.240	6721.143	15.445	βραχόσημο
S2	11460.390	6695.724	12.125	σιδερένιος πάσσαλος
T2	11443.564	7545.215	6.465	κολονάκι
S3	11518.958	6679.374	5.871	κολονάκι
S4	11550.151	6711.196	7.323	κολονάκι
S5	11585.282	6744.893	6.501	κολονάκι
S6	11603.683	6792.468	7.121	κολονάκι
S7	11606.156	6845.484	6.812	σιδερένιος πάσσαλος
G8	13705.200	6649.720	71.610	τρ/κό σημείο
S8	11696.429	6889.035	6.026	κολονάκι
S9	11591.791	6937.675	6.432	κολονάκι
G10	10004.160	6815.160	372.730	τρ/κό σημείο
S10	11592.591	6983.024	6.847	κολονάκι
G11	12156.190	7289.200	24.960	τρ/κό σημείο
S11	11643.326	7066.404	6.390	κολονάκι
S12	11688.371	7083.814	5.140	κολονάκι
S13	11670.568	7117.166	10.212	κολονάκι
S14	11755.496	7161.526	5.972	κολονάκι
S15	11704.465	7174.624	5.128	κολονάκι
S16	11689.671	7209.636	6.229	κολονάκι
S17	11646.163	7252.257	7.304	κολονάκι
S18	11622.771	7330.446	3.510	σιδερένιος πάσσαλος
S19	11603.634	7382.354	10.170	κολονάκι
S20	11584.311	7466.364	4.876	σιδερένιος πάσσαλος
S21	11534.421	7541.913	6.311	σιδερένιος πάσσαλος
S22	11504.126	7588.806	6.577	σιδερένιος πάσσαλος
S23	11476.166	7636.998	6.740	σιδερένιος πάσσαλος
S27	11780.940	7073.295	3.269	σιδερένιος πάσσαλος
S28	11844.170	7076.217	4.033	σιδερένιος πάσσαλος
S29	11894.350	7119.682	6.665	σιδερένιος πάσσαλος
S30	12032.368	7153.622	2.752	σιδερένιος πάσσαλος
S31	12031.437	7161.463	3.563	σιδερένιος πάσσαλος
S32	12119.700	7237.707	22.280	σιδερένιος πάσσαλος
S33	11472.368	6687.104	9.378	κολονάκι
S34	11511.980	7033.562	8.270	κολονάκι
S35	11739.516	7084.915	5.486	κολονάκι
S36	11786.207	7076.905	5.165	κολονάκι
S37	11822.336	7285.515	9.107	κολονάκι
S38	11802.661	7337.874	9.679	κολονάκι
S39	11683.346	7429.134	9.663	κολονάκι
S40	11670.460	7176.318	12.067	σιδερένιος πάσσαλος
S41	11683.749	7098.080	7.107	σιδερένιος πάσσαλος
S42	11641.330	7078.384	11.900	σιδερένιος πάσσαλος
S43	11599.673	7091.807	20.473	σιδερένιος πάσσαλος
S44	11543.976	7479.379	8.478	κολονάκι
S45	11530.230	7528.273	7.769	κολονάκι
S46	11509.032	7571.399	8.786	κολονάκι
S47	11484.479	7618.299	7.818	κολονάκι
S48	11403.531	7666.190	5.764	κολονάκι

ΤΡΙΓΩΝΟΜΕΤΡΙΚΑ ΣΗΜΕΙΑ Γ.Υ.Σ

Φ Χ 1/50000 – ΑΡΑΧΩΒΑ ΑΡΧΗ ΣΥΝΤΕΤΑΓΜΕΝΩΝ Φ0 =38 15', λ=–1 15'

ΤΡΙΓΩΝΟΜΕΤΡΙΚΟ			ΣΥΝΤΕΤΑΓΜΕΝΕΣ		ΥΨΟΜΕΤΡΟ
Α/Α	ΚΩΔΙΚΟΣ	ΟΝΟΜΑΣΙΑ	X	Y	H
1.	10	ΒΑΘΕΙΑ ΓΩΝΙΑ	10004.16	6815.16	372.73
2.	11	ΤΡΑΧΗΛΟΣ	12156.19	7289.20	24.96
3.	8	Ν.ΤΣΑΡΟΥΧΙ	13705.20	6649.73	71.61

ΥΠΟΜΝΗΜΑ

ΑΚΤΟΓΡΑΜΜΗ

.... ΔΙΑΧΩΡΙΣΜΟΣ ΦΥΣΙΚΗΣ ΓΗΣ ΑΠΟ ΤΗΝ ΒΡΑΧΩΔΗ ΑΚΤΗ

ΑΠΟΣΠΑΣΜΑ Φ.Χ. 1:50000 ΑΡΑΧΩΒΑΣ ΤΗΣ Γ.Υ.Σ.

DATUM ΑΘΗΝΩΝ ΠΡΟΒΟΛΗ ΗΑΤΤ
Φ.Χ 1:100000 ΔΕΛΦΟΙ-ΞΥΛΟΚΑΣΤΡΟ
Κ.Φ.Χ. Φο=38.15 Λο=-1.15

ΕΘΝΙΚΟ ΤΥΠΟΓΡΑΦΕΙΟ
Για τεχνικούς λόγους στο σχεδιάγραμμα έγινε διαφοροποίηση από πρωτότυπο

ΥΠΟΜΝΗΜΑ ΕΠΙΤΡΟΠΗΣ ΚΑΘΟΡΙΣΜΟΥ

1. ΤΟ ΠΑΡΟΝ ΤΟΠΟΓΡΑΦΙΚΟ ΔΙΑΓΡΑΜΜΑ ΣΥΝΟΔΕΥΕΙ ΤΗΝ ΑΠΟ 1/9/2000 ΕΚΘΕΣΗ ΤΗΣ ΕΠΙΤΡΟΠΗΣ ΚΑΘΟΡΙΣΜΟΥ ΟΡΙΩΝ ΑΙΓΙΑΛΟΥ ΚΑΙ ΠΑΡΑΛΙΑΣ
2. ΟΡΙΟΓΡΑΜΜΗ ΑΙΓΙΑΛΟΥ (κόκκινη) 34-26-27-28 - - - - - -
ΟΡΙΟΓΡΑΜΜΗ ΠΑΡΑΛΙΑΣ (κίτρινη) 34-26-27-28 - - - - - -
3. ΔΕΝ ΥΠΑΡΧΟΥΝ ΚΤΙΣΜΑΤΑ ΣΤΗ ΖΩΝΗ ΤΗΣ ΚΑΘΟΡΙΖΟΜΕΝΗΣ ΠΑΡΑΛΙΑΣ

Η ΕΠΙΤΡΟΠΗ

Η ΠΡΟΕΔΡΟΣ	ΤΑ ΜΕΛΗ
Ευδοξία Φωλέτα Εφορίας ΔΕ/Δ	α. Νικόλαος Τουρούντζης τοπογράφος μηχανικός ΠΕ5/ΔΙ β. Θυμός Παρατζίκης Πλωτάρχης Λ.Σ

ΤΟΠΟΓΡΑΦΙΚΟ ΔΙΑΓΡΑΜΜΑ
ΚΑΘΟΡΙΣΜΟΥ ΟΡΙΩΝ
ΑΙΓΙΑΛΟΥ & ΠΑΡΑΛΙΑΣ

ΠΕΡΙΟΧΗ : ΤΡΑΧΗΛΟΣ
ΔΗΜΟΣ : ΔΕΣΦΙΝΑΣ
ΑΡΜΟΔΙΑ Κ.Τ. : ΑΜΦΙΣΣΑΣ
ΝΟΜΟΣ : ΦΩΚΙΔΟΣ
ΕΝΔΙΑΦΕΡΟΜΕΝΟΣ : ΑΓΙΑ ΣΩΤΗΡΑ Α.Ε.
ΘΑΛΑΣΣΙΕΣ ΚΑΛΛΙΕΡΓΕΙΕΣ


Αρ.Σχεδίου	Κλίμακα Σχεδίου	Χρόνος Σύνταξης
Π 3	1:500 Ισοδιάσταση 0.5 μ.	ΣΕΠΤΕΜΒΡΙΟΣ 99

Άμφισσα 28/2/2000
Θεωρήθηκε με Ε.Γ.Γ.Περιφ.Στ.Ελλάδας
Ο Προϊστάμενος Τ.Τ.Δ.Κ.
Νομού Φωκίδας
Χαράλαμπος Καραμπέλας
Πολιτικός Τοπογράφος μηχανικός με ΑΙ βαθμό

Άμφισσα 28/2/2000
Ελέγχθηκε για την ακρίβεια της αποτύπωσης
Ο Ελεγκτής
Νικόλαος Τουρούντζης
Τοπογράφος μηχανικός ΠΕ5/ΔΙ

Διανομή πινακίδων
4
3
2
1

Ο Συντάξας
ΤΑΜΠΑΚΗ
Δ.Ο.Υ ΛΙΒΑΔΕΙΑΣ

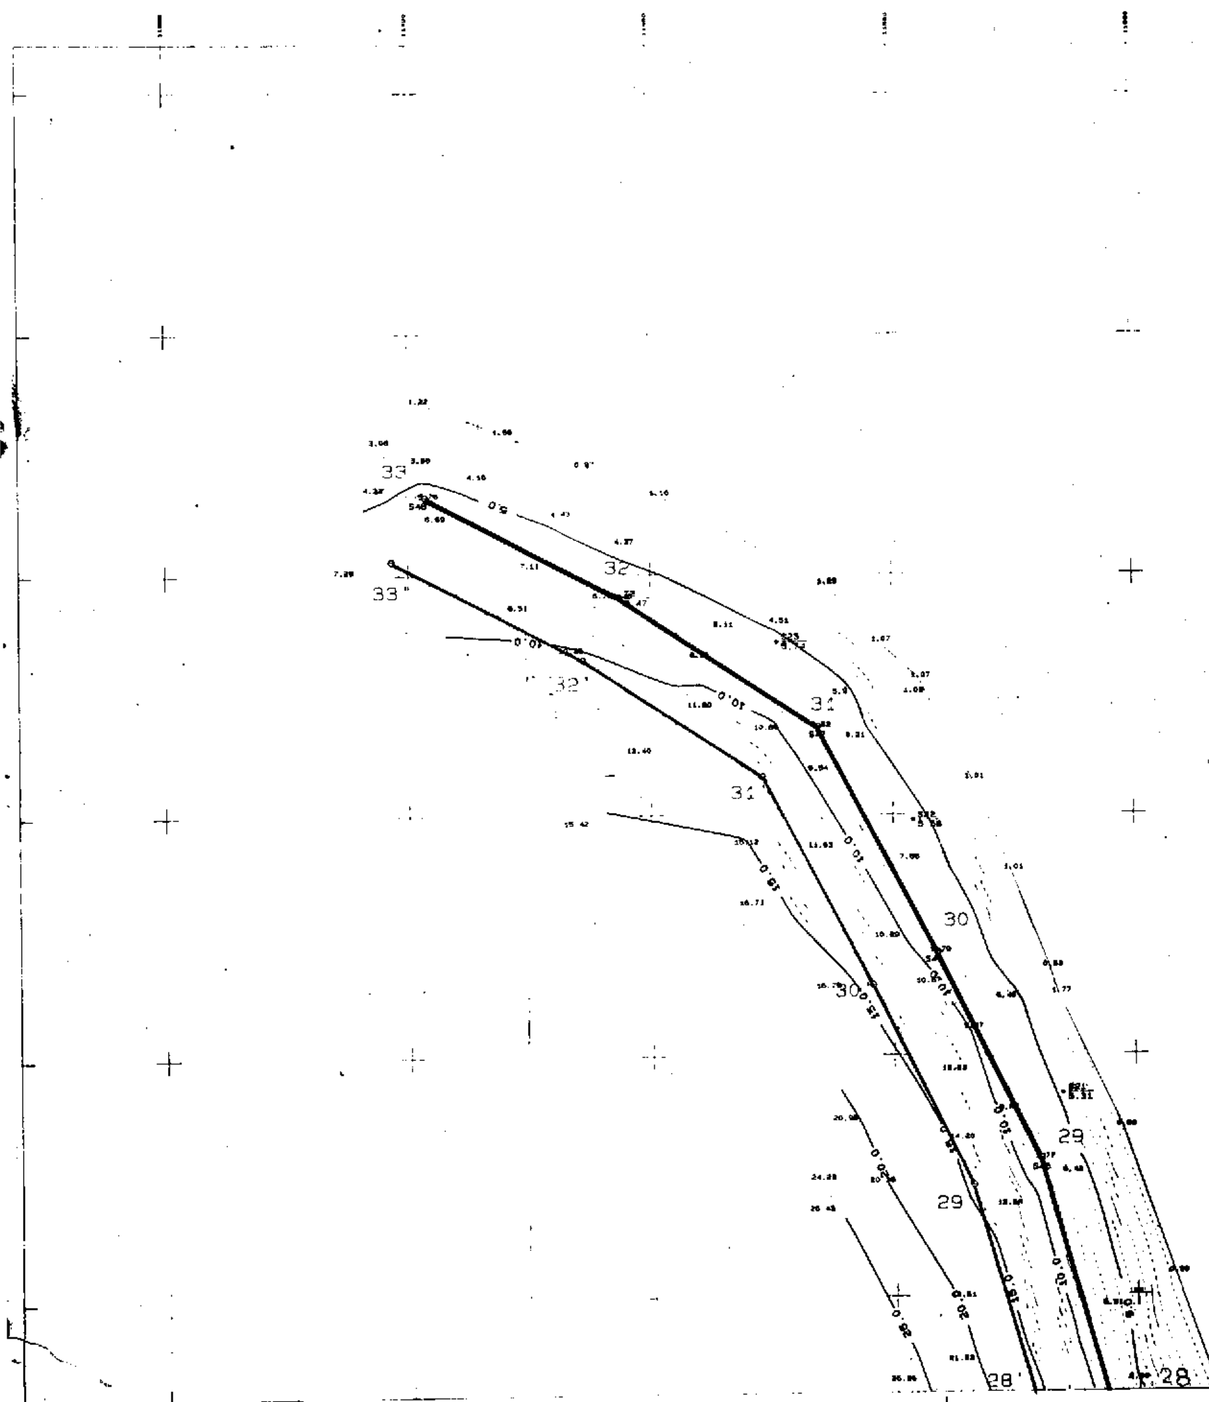
33
33
32
32
31
31
30
30
29
29
28
28

'ΙΝΑΚΑΣ ΣΥΝΤΕΤΑΓΜΕΝΩΝ ΚΟΡΥΦΩΝ ΠΟΛΥΓΩΝΙΚΗΣ ΑΙΓΙΑΛΟΥ ΚΑΙ ΠΑΡΑΛΙΑΣ

α) ΚΟΡΥΦΕΣ ΠΟΛΥΓΩΝΙΚΗΣ ΑΙΓΙΑΛΟΥ

Α/Α	Χ	Ψ	Α/Α	Χ	Ψ
1	11382.500	6716.400	22	11758.498	7181.528
2	11416.390	6713.020	23	11744.500	7181.500
3	11472.366	6687.104	24	11720.000	7180.600
4	11516.958	6679.374	25	11698.000	7182.000
5	11568.660	6721.820	34	11668.500	7200.000
6	11585.282	6744.693	26	11646.163	7262.287
7	11603.683	6792.486	27	11622.335	7296.616
8	11606.156	6846.484	28	11543.800	7480.900
9	11596.429	6869.035	29	11530.230	7528.273
10	11592.500	6920.000	30	11509.032	7571.399
11	11590.390	6978.490	31	11484.479	7616.289
12	11580.500	7003.000	32	11443.584	7646.216
13	11607.100	7019.000	33	11403.581	7666.190
14	11619.400	7046.000			
15	11675.000	7063.400			
16	11739.516	7084.915			
17	11786.207	7076.905			
18	11857.860	7088.750			
19	11884.360	7119.682			
20	11946.400	7172.180			
21	12031.437	7181.463			

β) ΚΟΡΥΦΕΣ ΠΟΛΥΓΩΝΙΚΗΣ ΠΑΡΑΛΙΑΣ

Α/Α	Χ	Ψ	Α/Α	Χ	Ψ
1'	11383.989	6731.326	22'	11758.646	7174.306
2'	11420.386	6727.695	23'	11755.229	7149.076
3'	11476.677	6701.546	24'	11722.722	7136.280
4'	11512.767	6686.324	25'	11689.266	7137.581
5'	11567.831	6732.177	34'	11655.205	7182.985
6'	11571.992	6751.902	26'	11631.687	7245.681
7'	11589.003	6786.594	27'	11606.779	7289.066
8'	11591.086	6844.148	28'	11529.621	7475.012
9'	11581.673	6886.450	29'	11518.182	7522.890
10'	11577.535	6916.774	30'	11496.654	7564.611
11'	11575.491	6973.613	31'	11472.990	7607.903
12'	11582.091	7009.431	32'	11435.962	7632.274
13'	11595.159	7029.322	33'	11396.672	7662.902
14'	11606.324	7056.000			
15'	11670.332	7086.295			
16'	11740.619	7099.945			
17'	11786.253	7092.116			
18'	11851.323	7102.873			
19'	11884.155	7130.704			
20'	11940.948	7187.986			
21'	12033.313	7176.346			

ΤΡΙΓΩΝΟΜΕΤΡΙΚΑ ΣΗΜΕΙΑ Γ.Υ.Σ

Φ.Χ. 1/50000 = ΑΡΑΧΩΒΑ   ΑΡΧΗ ΣΥΝΤΕΤΑΓΜΕΝΩΝ Φο =38 15', λο=-1 15'

	ΤΡΙΓΩΝΟΜΕΤΡΙΚΟ		ΣΥΝΤΕΤΑΓΜΕΝΕΣ		ΥΨΟΜΕΤΡΟ
Α/Α	ΚΩΔΙΚΟΣ	ΟΝΟΜΑΣΙΑ	Χ	Υ	Η
1.	10	ΒΑΘΕΙΑ ΓΩΝΙΑ	10004.18	8815.18	372.73
2.	11	ΤΡΑΧΗΛΟΣ	12598.18	7288.20	24.08
3.	8	Ν.ΤΣΙΑΡΟΥΧΙ	13708.20	8848.73	71.81

ΠΙΝΑΚΑΣ ΣΥΝΤΕΤΑΓΜΕΝΩΝ ΠΟΛΥΓΩΝΙΚΩΝ ΣΗΜΕΙΩΝ

ΤΟΠΟΓΡΑΦΙΚΟ ΔΙΑΓΡΑΜΜΑ
ΚΑΘΟΡΙΣΜΟΥ ΟΡΙΩΝ
ΑΙΓΙΑΛΟΥ & ΠΑΡΑΛΙΑΣ

ΠΕΡΙΟΧΗ : ΤΡΑΧΗΛΟΣ
ΔΗΜΟΣ : ΔΕΣΦΙΝΑΣ
ΑΡΜΟΔΙΑ Κ.Τ. : ΑΜΦΙΣΣΑΣ
ΝΟΜΟΣ : ΦΩΚΙΔΟΣ
ΕΝΔΙΑΦΕΡΟΜΕΝΟΣ : ΑΓΙΑ ΣΩΤΗΡΑ Α.Ε. ΘΑΛΑΣΣΙΕΣ ΚΑΛΛΙΕΡΓΕΙΕΣ

Αρ.Σχεδίου	Κλίμακα Σχεδίου	Χρόνος Σύνταξης
Π 4	1:500	ΣΕΠΤΕΜΒΡΙΟΣ 99

ΑΠΟΣΠΑΣΜΑ Φ.Χ. 1:50000 ΑΡΑΧΩΒΑΣ ΤΗΣ Γ.Υ.Σ.

DATUM ΑΘΗΝΩΝ ΠΡΟΒΟΛΗ HATT
Φ.Χ. 1:100000 ΔΕΛΦΟΙ ΣΥΛΟΚΑΣΤΡΟ
Κ.Φ.Χ. Φο=38 15 λο=-1.15

ΥΠΟΜΝΗΜΑ ΕΠΙΤΡΟΠΗΣ ΚΑΘΟΡΙΣΜΟΥ

1. ΤΟ ΠΑΡΟΝ ΤΟΠΟΓΡΑΦΙΚΟ ΔΙΑΓΡΑΜΜΑ ΣΥΝΟΔΕΥΕΙ ΤΗΝ ΑΠΟ 1/9/2000 ΕΚΘΕΣΗ ΤΗΣ ΕΠΙΤΡΟΠΗΣ ΚΑΘΟΡΙΣΜΟΥ ΟΡΙΩΝ ΑΙΓΙΑΛΟΥ ΚΑΙ ΠΑΡΑΛΙΑΣ
2. ΟΡΙΟΓΡΑΜΜΗ ΑΙΓΙΑΛΟΥ (κόκκινη) 28-29-30-31-32-33-
ΟΡΙΟΓΡΑΜΜΗ ΠΑΡΑΛΙΑΣ (κίτρινη) 28'-29'-30'-31'-32'-33'
3. ΔΕΝ ΥΠΑΡΧΟΥΝ ΚΤΙΣΜΑΤΑ ΣΤΗ ΖΩΝΗ ΤΗΣ ΚΑΘΟΡΙΖΟΜΕΝΗΣ ΠΑΡΑΛΙΑΣ

Η ΕΠΙΤΡΟΠΗ

Η ΠΡΟΕΔΡΟΣ   ΤΑ ΜΕΛΗ

ο Νικόλαος Τουρουτζής

Αριθ. 4684 (2)

Κήρυξη αναδασωτέας έκτασης (110) εκατό δέκα στρεμμάτων στη θέση Αμπέλια Αμμοτόπου Δήμου Ξηροβουνίου.

Ο ΓΕΝΙΚΟΣ ΓΡΑΜΜΑΤΕΑΣ ΠΕΡΙΦΕΡΕΙΑΣ ΗΠΕΙΡΟΥ

Έχοντας υπόψη:

1. Τις διατάξεις του Ν. 2503/97 «Διοίκηση, οργάνωση, στελέχωση της Περιφέρειας».

2. Τις διατάξεις του άρθρου 117 παρ. 3 του Συντάγματος και του Νόμου 3200/55.

3. Τις διατάξεις του Ν. 998/79 «Περί Προστασίας των δασών κ.λ.π.» και ειδικότερα:

α). Του άρθρου 41 παρ. 1

β) Του άρθρου 38 παρ. 1

γ) Του άρθρου 34 παρ. 4.

4. Τις διαταγές του Υπουργείου Γεωργίας:

α) 160417/1180/8.8.1980

β) 182447/3049/24.9.1980

γ) 164836/5136/10.8.1981.

5. Την πρόταση της Δ/νσης Δασών Άρτας για κήρυξη αναδασωτέας της έκτασης που κάηκε από πυρκαγιά την προστασία και τη φυσική αποκατάσταση της βλάστησης, αποφασίζουμε:

Κηρύσσουμε αναδασωτέα, με σκοπό την αποκατάσταση της δασικής βλάστησης που κάηκε από πυρκαγιά την 31.7.2000 έκταση, εμβαδού 110 εκατό δέκα στρεμμάτων που βρίσκεται στη θέση Αμπέλια Αμμοτόπου.

Προσδιορίζεται από τα στοιχεία και έχει όρια:

Ανατολικά: Ως έκθεση αυτοψίας,

Δυτικά: Ως έκθεση αυτοψίας,

Βόρεια: Ως έκθεση αυτοψίας,

Νότια: Ως έκθεση αυτοψίας,

όπως φαίνεται στο συνημμένο διάγραμμα που αποτελεί αναπόσπαστο μέρος της απόφασης αυτής.

Η απόφαση αυτή να δημοσιευθεί στην Εφημερίδα της Κυβερνήσεως.

Άρτα, 7 Σεπτεμβρίου 2000

Ο Γενικός Γραμματέας Περιφέρειας

ΒΑΣ. ΜΗΤΣΕΛΟΣ

ΕΛΛΗΝΙΚΗ ΔΗΜΟΚΡΑΤΙΑ
ΠΕΡΙΦΕΡΕΙΑ ΗΠΕΙΡΟΥ
ΓΕΝ. Δ/ΝΣΗ ΠΕΡΙΦΕΡΕΙΑΣ
Δ/ΝΣΗ ΔΑΣΩΝ ΑΡΤΑΣ


Χάρτης προσανατολισμού
Απόσπασμα φύλλου χάρτη κλ 1:10.000



ΕΘΝΙΚΟ ΤΥΠΟΓΡΑΦΕΙΟ
Για τεχνικούς λόγους στο σχεδιάγραμμο έγινε σμίκρυνση κατά ποσοστό 78%


Τοπογραφικό Διάγραμμα (σκαρίφημα)

Θέση: Αλμπέρια Δ.Δ. Αμμοτόπου Δήμου Ξηροβουνίου εκτάσεως (110) εκατόν δέκα στρεμμάτων που κάηκε από πυρκαγιά στις 31-7-2000 και κηρύχθηκε αναδασωτέα με την αριθ. 4684/7-9-2000 απόφαση Γεν. Δ/ντή Περιφ. Ηπείρου

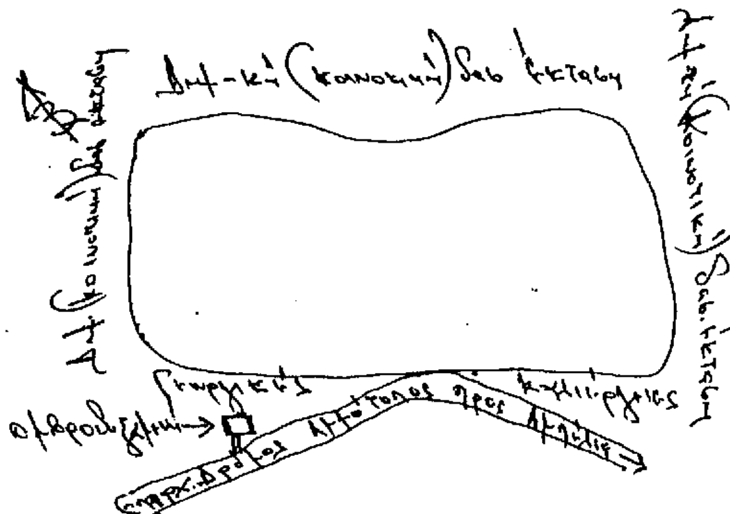

Θεωρήθηκε
Άρτα 7-9-2000
Ο Γ.Δ.Π.Η

Δασ. Μητσίμος

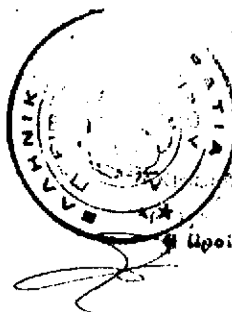

11-9-2000

Άρτα 7-9-2000
Ο Συντάκτης

Ανδρέας Νάκης
Δασοπόνος με Β' βαθ.